





Z/U/G *LIVING*

Doppelhaushälfte 2

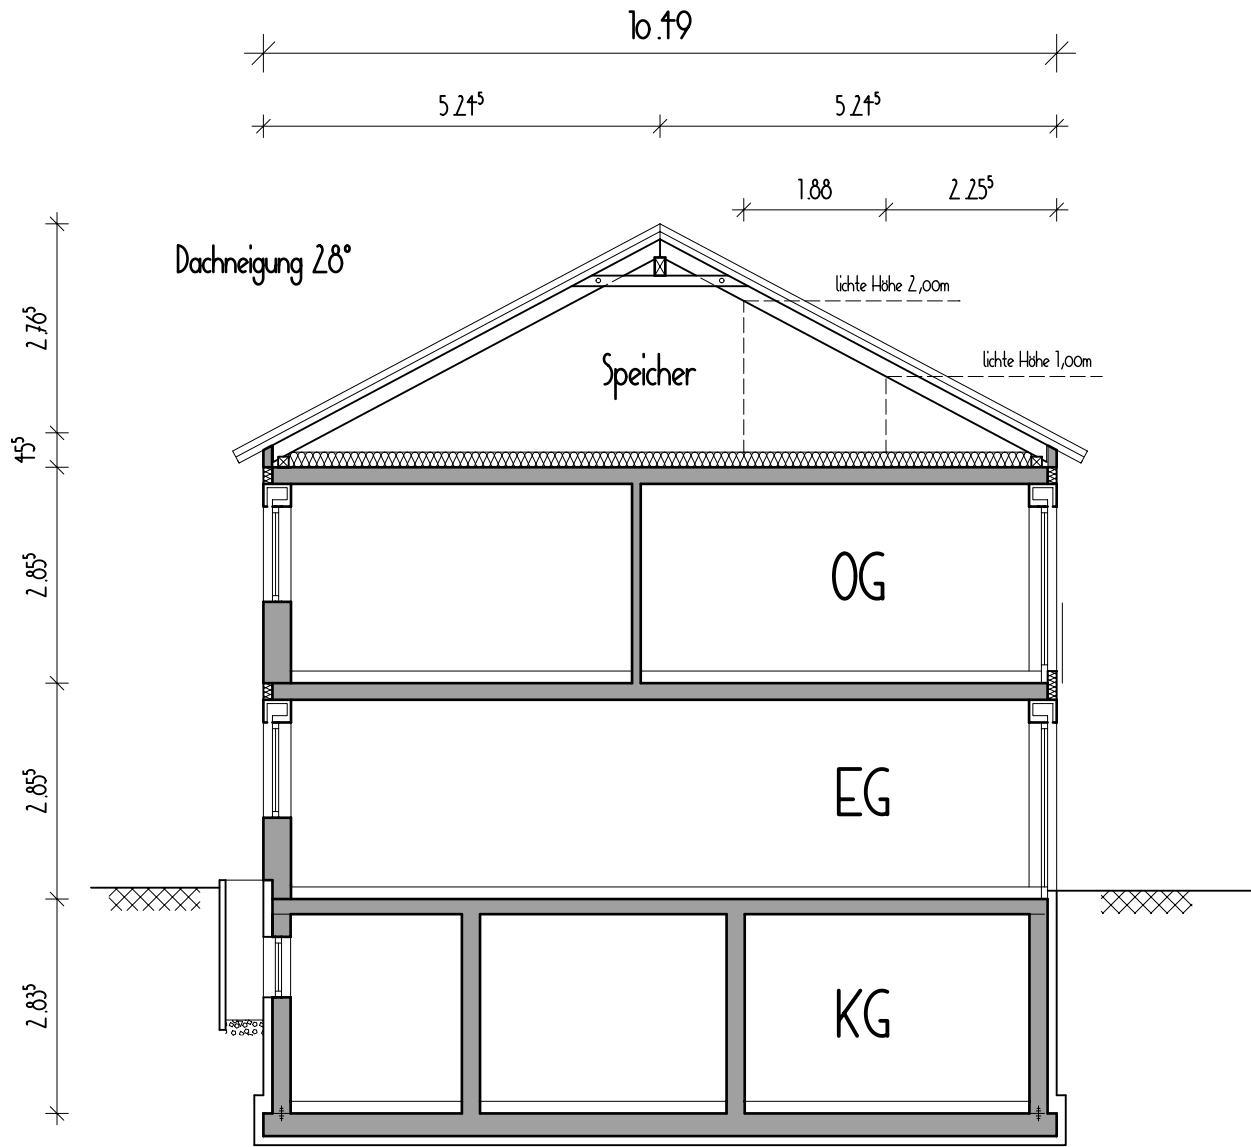


Schnitt Wohnhaus

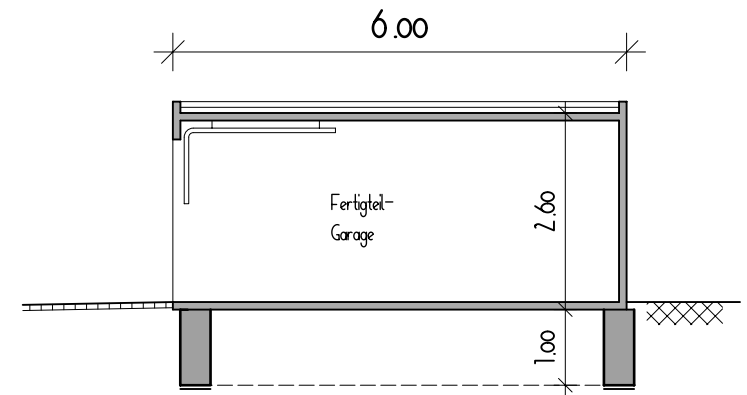


Schnitt Fertigteil-Garagen

Freiflächen M 1:200

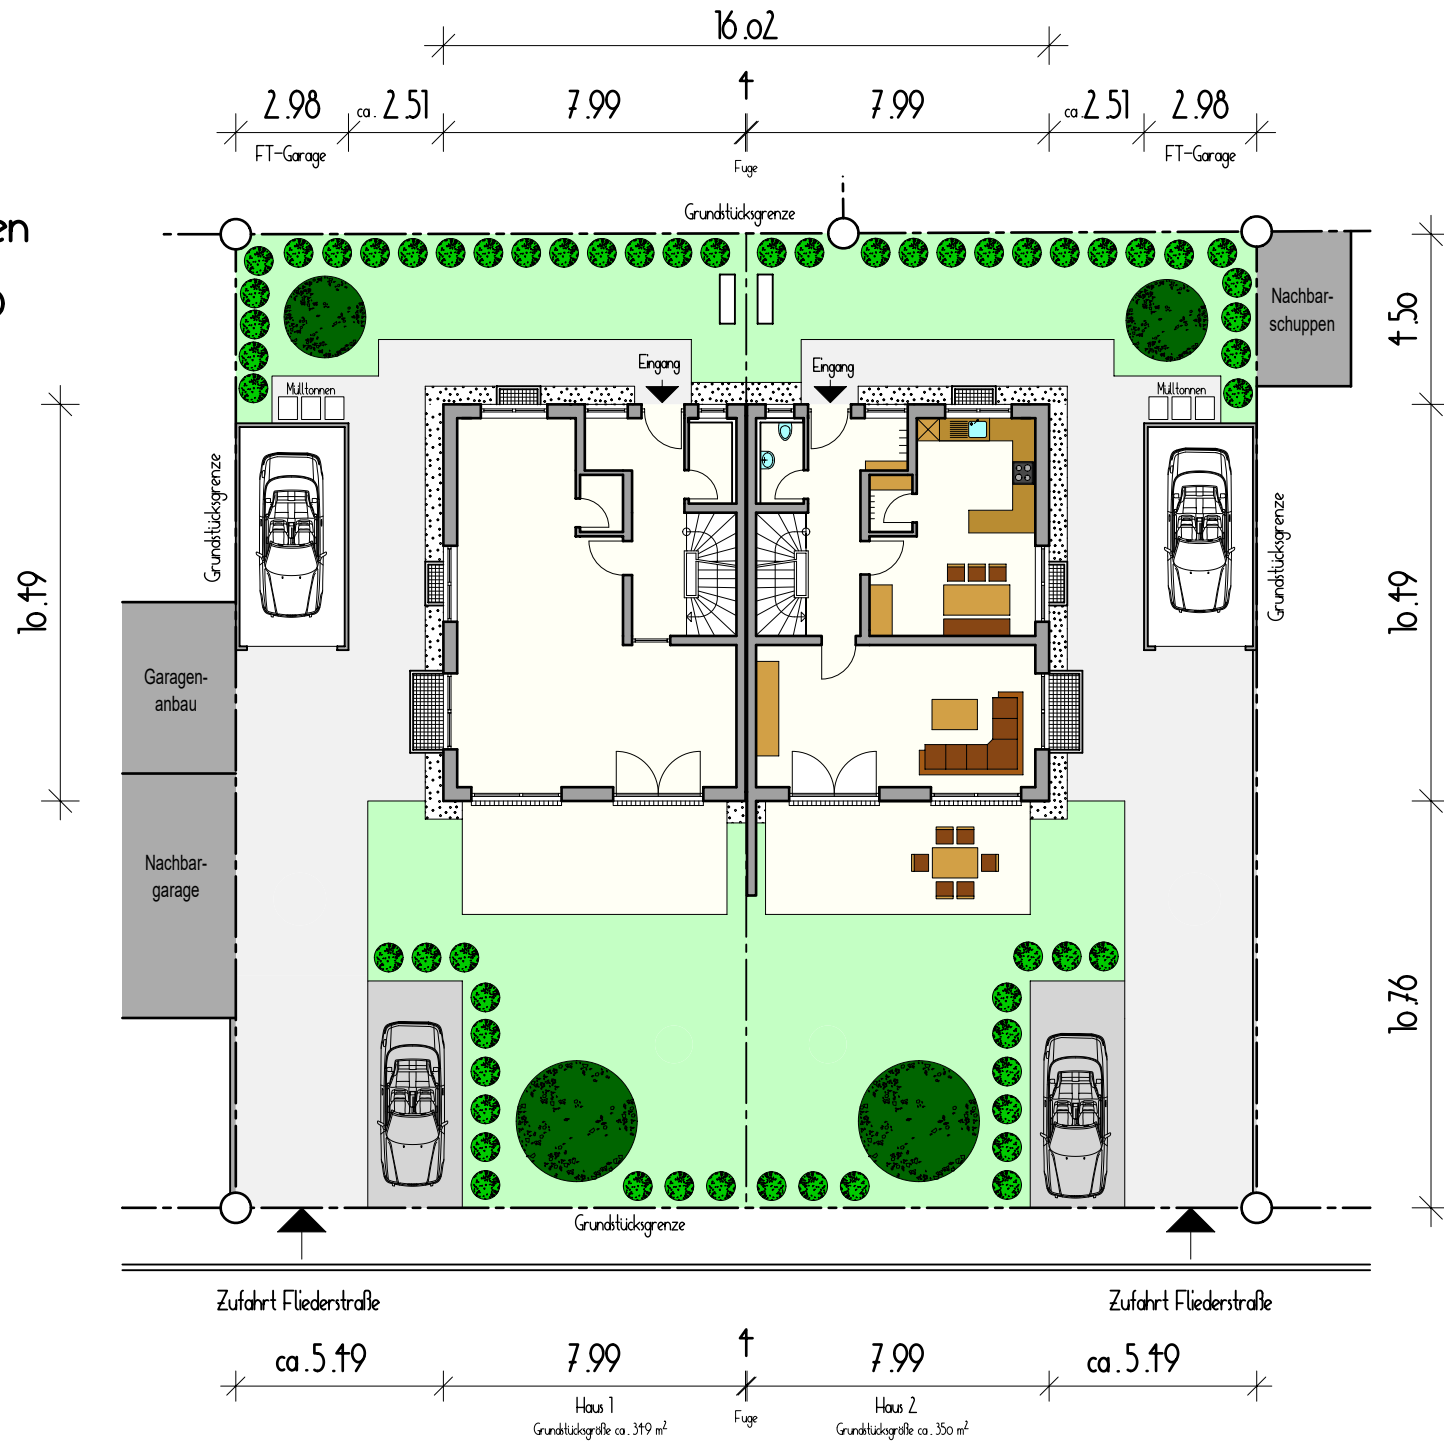

Erdgeschoss 1:100

Haus 2	
Flächenaufstellung :	inklusive Terrasse
Kochen / Essen	21,05 m ²
Wohnen	28,62 m ²
Speis	1,64 m ²
Gard.	5,24 m ²
Flur	4,57 m ²
WC	2,36 m ²
Terrasse/2	10,50 m ²
Gesamt	73,98 m²


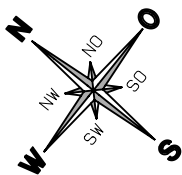


Obergeschoss 1:100



Haus 2

Flächenaufstellung :

Kind 1	16,65 m ²
Kind 2	16,66 m ²
Eltern	17,54 m ²
Flur	4,47 m ²
Bad / WC	7,40 m ²
Gesamt	62,72 m²

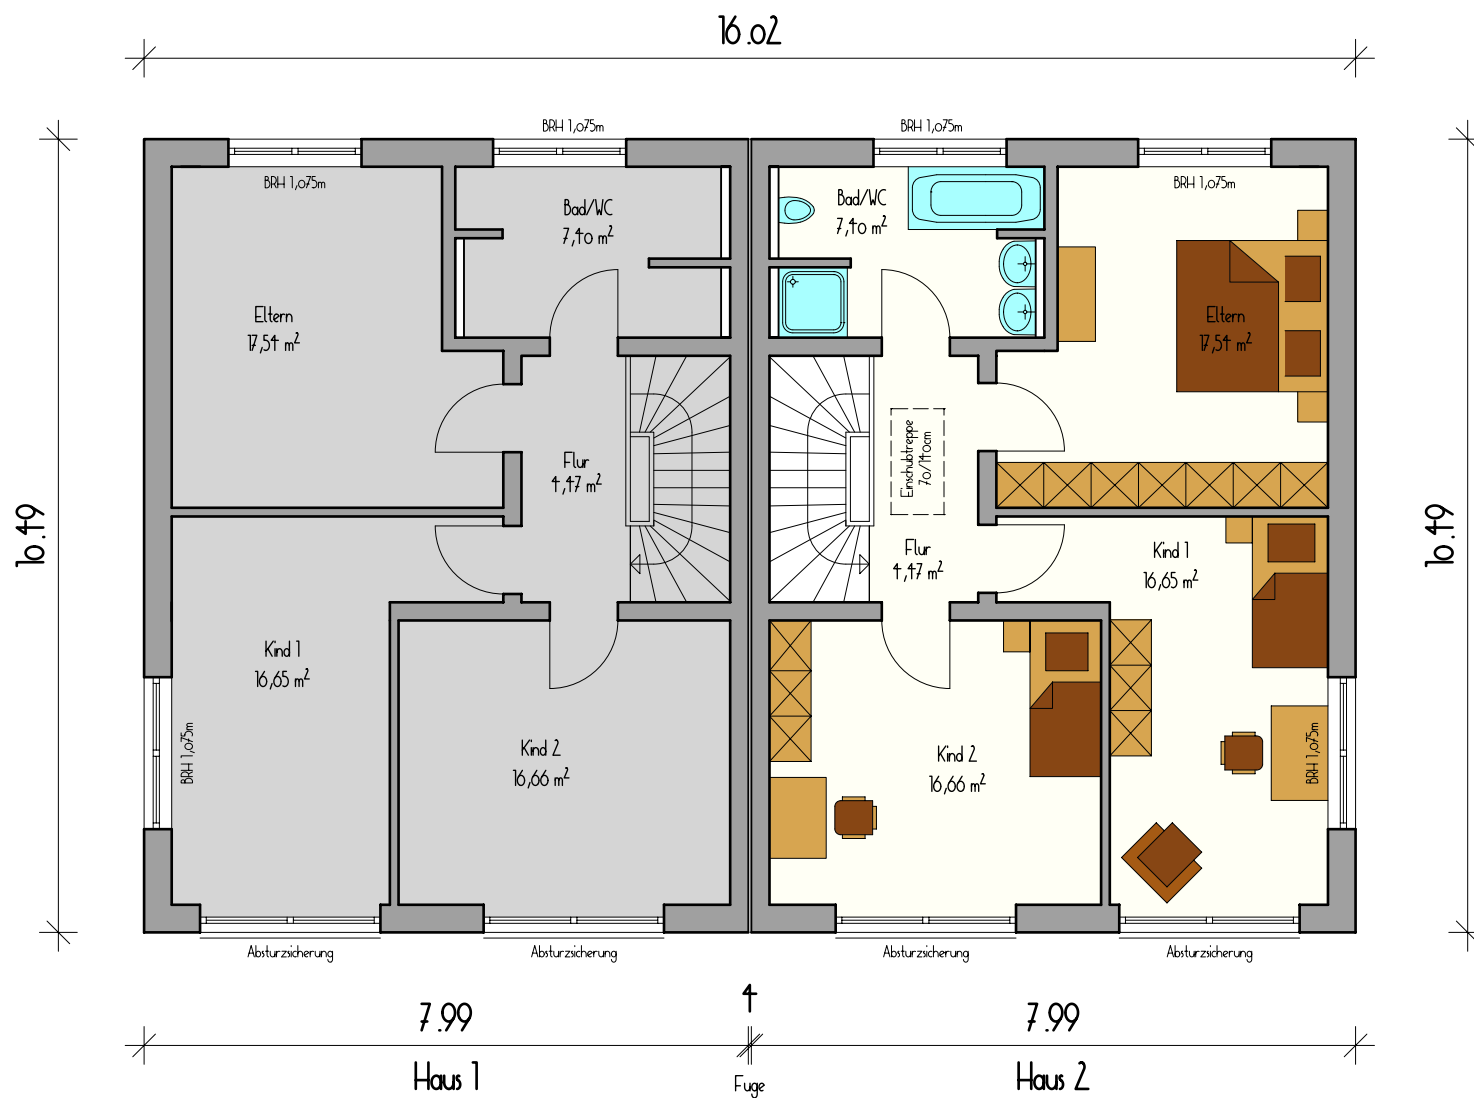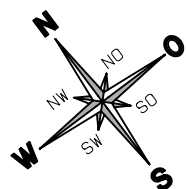

Dachgeschoss 1:100

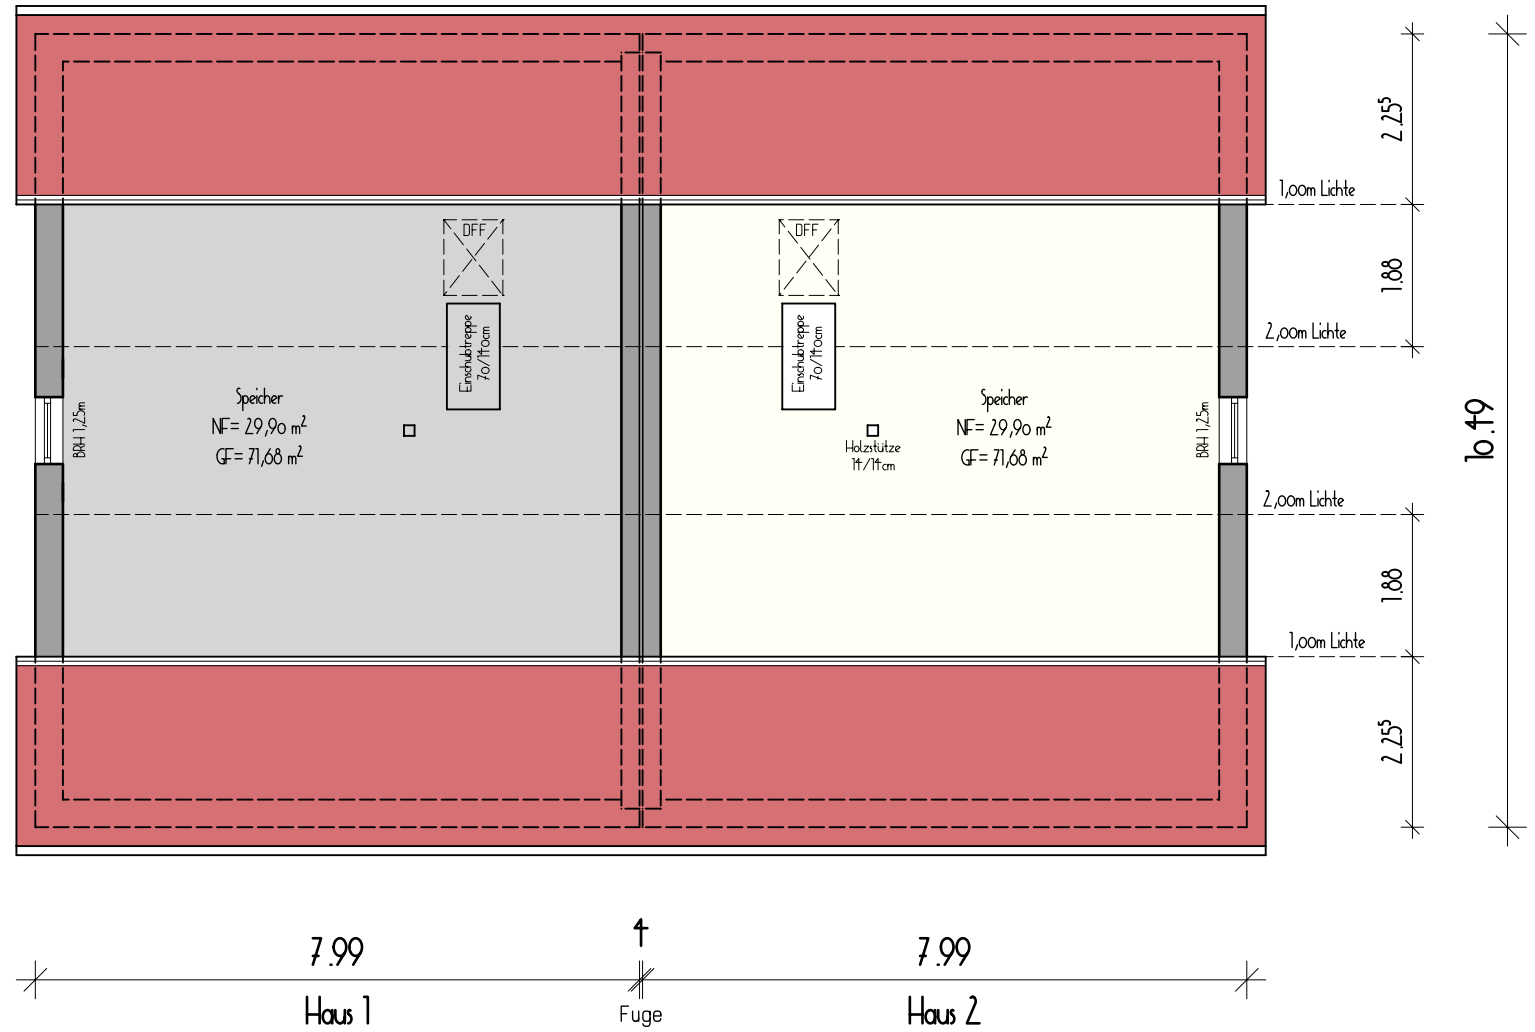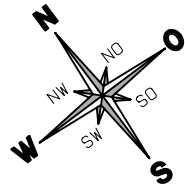

Kellergeschoss 1:100

Haus 2	
Flächenaufstellung :	
Keller 1	14,08 m ²
Keller 2	27,49 m ²
Waschen / Trocknen	16,45 m ²
Flur	4,88 m ²
Gesamt	62,90 m²

